



01 PLANTA BAIXA - TÉRREO
ESCALA 1:75
ÁREA CONSTRUÍDA: 331,69

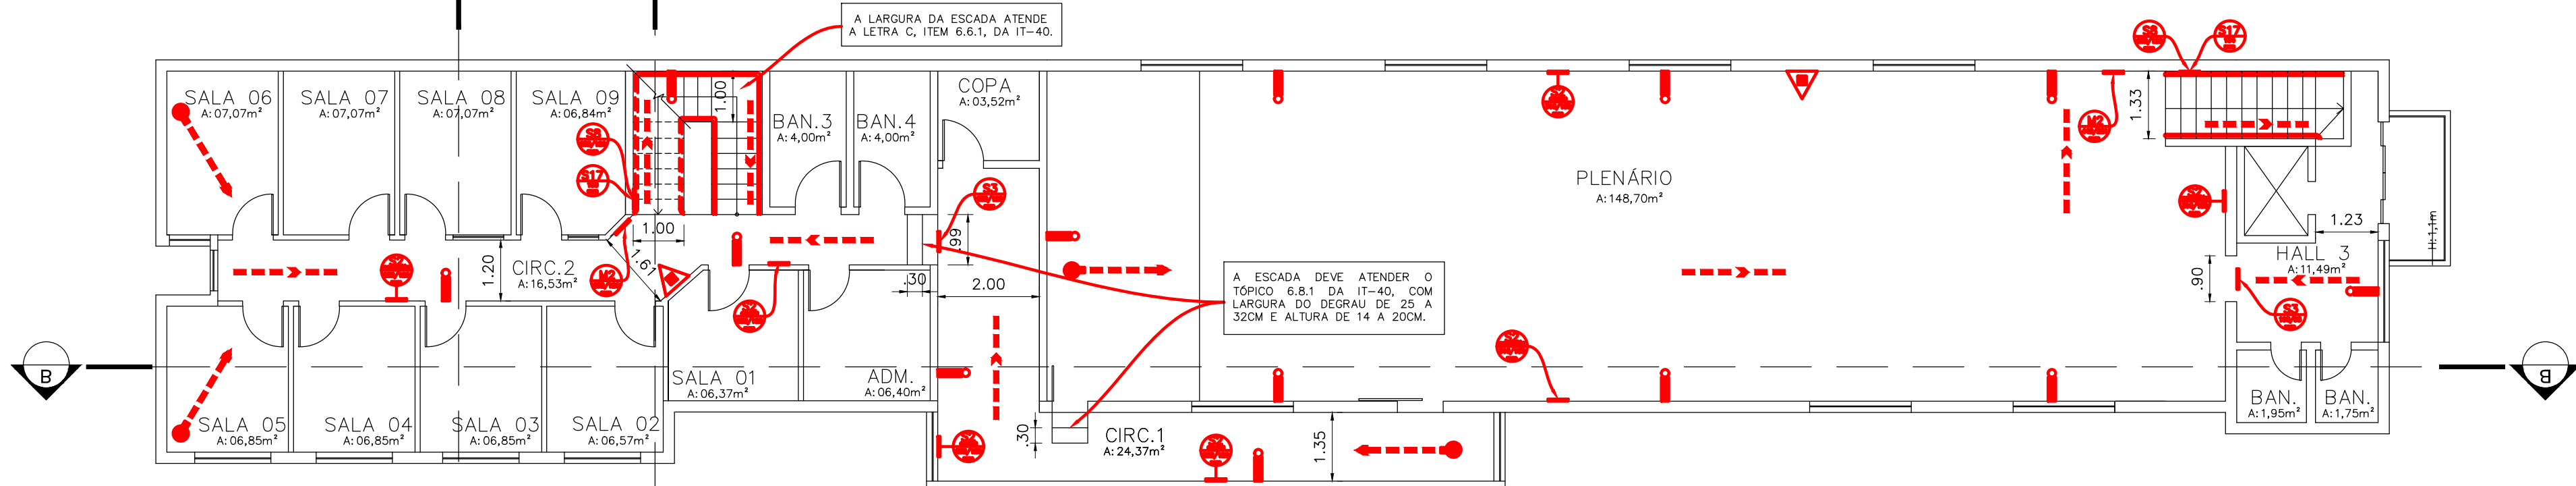

02 PLANTA BAIXA - 2º PAVIMENTO
ESCALA 1:75
ÁREA CONSTRUÍDA: 335,64 m²

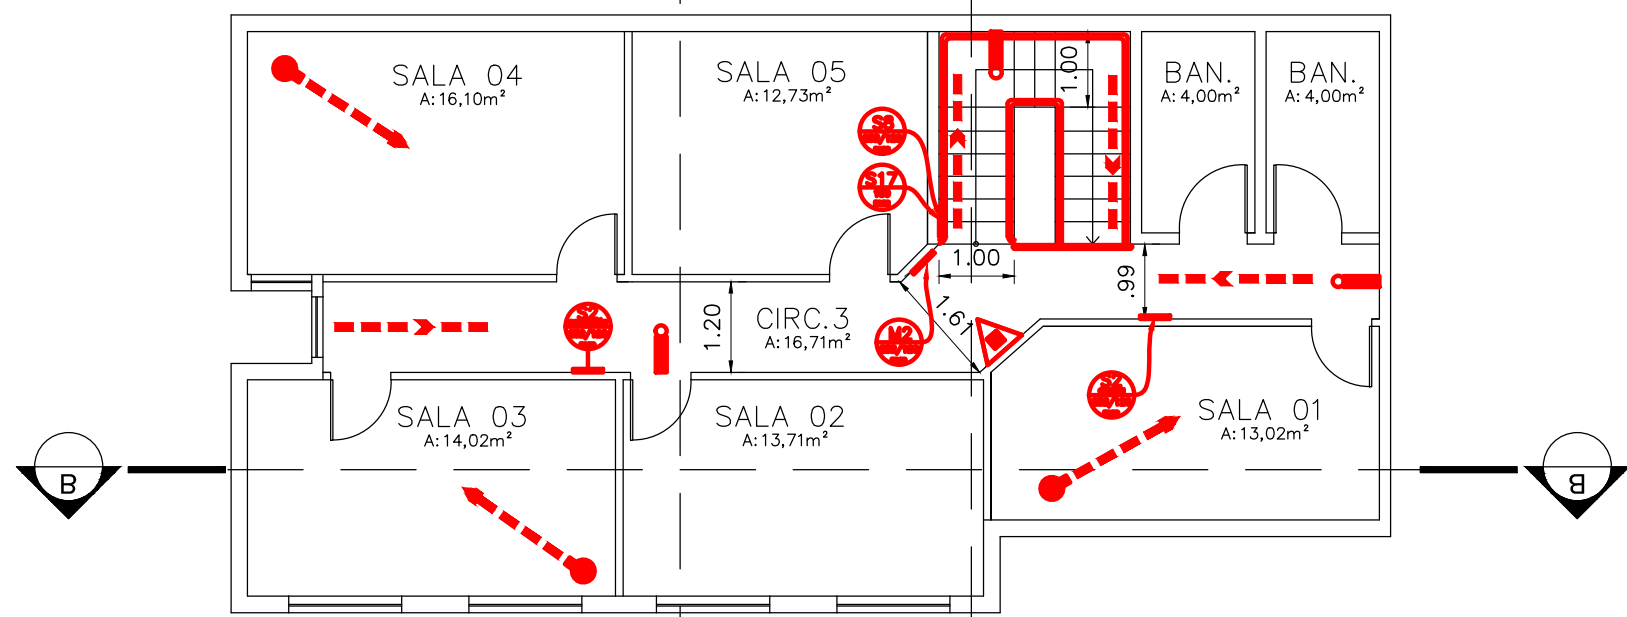

03 PLANTA BAIXA - 3º PAVIMENTO
ESCALA 1:75
ÁREA CONSTRUÍDA: 115,70 m²

TABELA CÁLCULO DE POPULAÇÃO		
AMBIENTE	DIVISÃO	ÁREA UTILIZADA
BIBLIOTECA	1	109,82 m²
PLÊNARIO	2	148,70 m²
SALA 01	3	17,00 m²
SALA 02	4	17,00 m²
SALA 03	5	17,00 m²
SALA 352	354	17,00 m²
SALA 353		