



PREFEITURA MUNICIPAL DE FRANCISCO SÁ - MG

Av. Getúlio Vargas, 1.014, Centro - CEP 39580-000

Telefone (38) 3233-1325

LEI Nº 1.876, DE 05 DE DEZEMBRO DE 2023.

Autoriza o Poder Executivo Municipal doar o imóvel que especifica, e dá outras providências.

A Câmara Municipal de Francisco Sá aprovou, e eu, Prefeito Municipal, sanciono a seguinte Lei:

Art. 1º Fica o Poder Executivo Municipal autorizado a doar uma parte do Lote de terreno de nº 02 (dois) da Quadra nº 10 (dez) do bairro Alfredo Dias, registrado no Cartório de Registro de Imóveis da Comarca de Francisco Sá sob a matrícula nº 4021, a **Angélica da Costa Gomes**, inscrita no CPF sob o nº 531.063.346-49, com área de 161,90 m² (cento e sessenta e um metros quadrados e noventa centímetros quadrados), e a outra parte, a **Joaquina Angélica da Conceição Neta Brito**, inscrita no CPF sob o nº 850.548.286-72, com área de 190,10 m² (cento e noventa metros quadrados e dez centímetros quadrados), conforme croquis e memoriais descritivos que passam a fazer parte integrante desta Lei.

Art. 2º As despesas decorrentes da lavratura da Escritura Pública de doação e de seu respectivo registro correrão por conta das donatárias.

Art. 3º Fica revogada a Lei nº 1.560, de 09 de junho de 2015.

Art. 4º Esta Lei entrará em vigor na data de sua publicação.

Francisco Sá, 05 de dezembro de 2023.

MÁRIO OSVALDO RODRIGUES CASASANTA,
Prefeito Municipal.



Por este Instrumento Certificamos, Declaramos para os devidos fins legais e administrativos, que na data de 05 de dezembro de 2023 pelo período de 30 dias, objetivando dar conhecimento ao público, foi afixado no quadro (de avisos ou afixa) da Prefeitura Municipal o instrumento legal nº 1876 que dispõe sobre: doação de imóvel que especifica

Por ser verdade, nos termos da Lei, urno o presente,
05 / dezembro / 2023.

Elo Carreiro

Nome:
Emissão:

Eva Lúcia Soares Carreiro

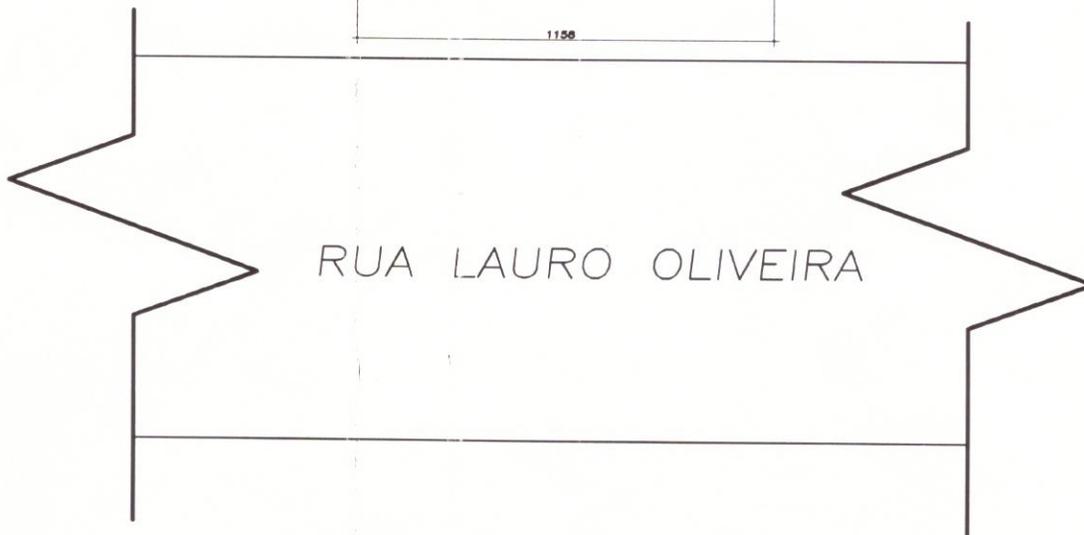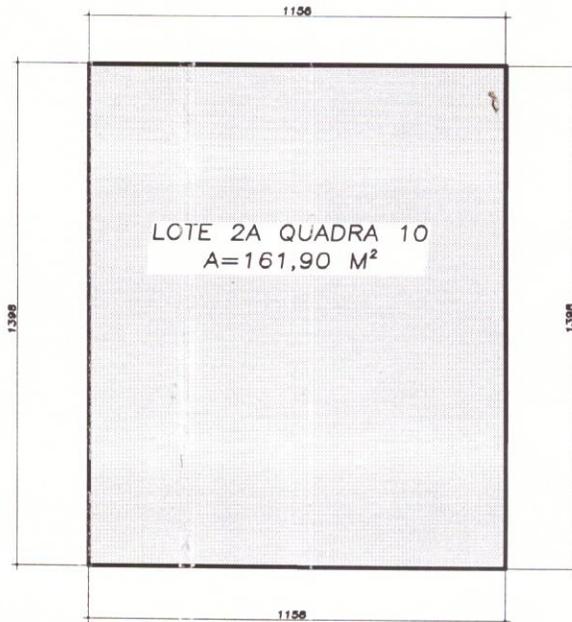

PROJETO DE SITUAÇÃO

Wesley Oliveira Darne
Engenheiro Civil
CREA-MG 299604

PROPRIETARIO:

RESPONSÁVEL TÉCNICO:

PREFEITURA MUNICIPAL DE FRANCISCO SÁ - MG

WESLEY OLIVEIRA DARNE

CNPJ: 22.681.423/0001-57

CREA-MG: 299604/D

ÁREA (M²):

161,90

QUADRA:

10

LOTE:

2A

BAIRRO:

ALFREDO DIAS

RUA:

LAURO OLIVEIRA

ESCALA:

1/200

MUNICÍPIO:

FRANCISCO SÁ

ESTADO (UF):

MINAS GERAIS

DATA:

NOVEMBRO/2023



PREFEITURA MUNICIPAL DE FRANCISCO SÁ/MG

Av. Getúlio Vargas, 1014, Centro, CEP 39580-000
Telefones (38) 3233-1325 / 3233-1249

MEMORIAL DESCRITIVO

O presente memorial descreve um imóvel localizado no bairro Alfredo Dias, município de Francisco Sá-MG, com área de 161,90m², lote 2A quadra 10, de propriedade da prefeitura municipal de Francisco Sá – MG, portadora do CNPJ: 22.681.423/0001-57 do, constante da matrícula 4021, do CRI local.


Segue a descrição: Um terreno situado no bairro Alfredo Dias, no município de Francisco Sá MG.: Partindo do primeiro ponto (P1) no sistema UTM_ de coordenada: 660183,77 S / 8177507,91 W, seguindo confrontando com a rua, Lauro Oliveira, com uma distância de 11,56m, até o segundo ponto (P2) de coordenada: 660194,58 S / 8177507,32 W, seguindo confrontando com o lote 1 da quadra 10, com uma distância de 13,98m, até o terceiro ponto (P3) de coordenada: 660198,61 S / 8177491,23 W, seguindo alinhado com o lote 2B da quadra 10, com uma distância de 11,56m, até o quarto ponto (P4) de coordenada: 660186,01 S / 8177489,13 W, finalizando está delimitação até o ponto inicial numa distância de 13,98m alinhado com o lote 2B da quadra 10.

LIMITES E CONFRONTAÇÕES: Pela frente, com o alinhamento na rua Lauro Oliveira, numa distância de 11,56 metros; pelo lado esquerdo, de quem da rua Lauro Oliveira olha para o referido lote, confrontando com o lote 1 da quadra 10, numa distância de 13,98 m; pelo lado direito, de quem da rua Lauro Oliveira olha para o referido lote, confrontando com o lote 2B da quadra 10, numa distância de 13,98 m; pelos fundos, confrontando com o lote 2B da quadra 10, numa distância de 11,56 metros.

Wesley Oliveira Darne
Engenheiro Civil
CREA-MG 299604

Francisco Sá, 09 de novembro de 2023

WESLEY OLIVEIRA DARNE
CREA-MG 299604
Departamento de Engenharia

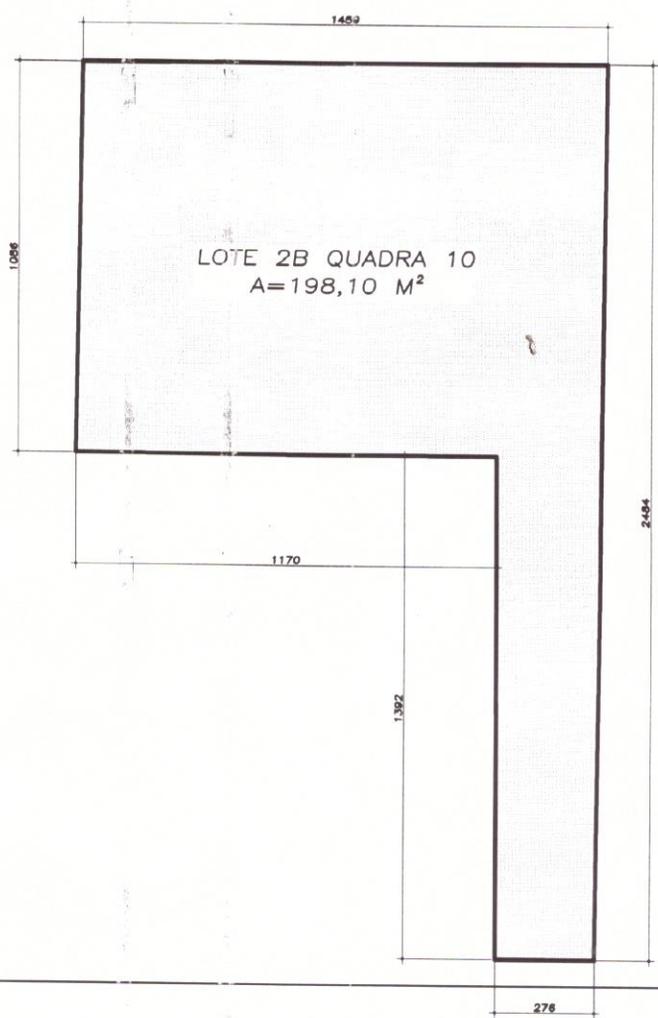

RUA LAURO OLIVEIRA

PROJETO DE SITUAÇÃO

PROPRIETARIO:				RESPONSÁVEL TÉCNICO:			
PREFEITURA MUNICIPAL DE FRANCISCO SÁ - MG				WESLEY OLIVEIRA DARNE			
CNPJ: 22.681.423/0001-57				CREA-MG: 299604/D			
ÁREA (M²):	QUADRA:	LOTE:	BAIRRO:	RUA:	ESCALA:		
198,10	10	2B	ALFREDO DIAS	LAURO OLIVEIRA	1/200		
MUNICÍPIO:			ESTADO (UF):		DATA:		
FRANCISCO SÁ							

Wesley Oliveira Darne
Engenheiro Civil
CREA-MG 299604



PREFEITURA MUNICIPAL DE FRANCISCO SÁ/MG

Av. Getúlio Vargas, 1014 , Centro, CEP 39580-000
Telefones (38) 3233-1325 / 3233-1249

MEMORIAL DESCRITIVO

O presente memorial descreve um imóvel localizado no bairro Alfredo Dias, município de Francisco Sá-MG, com área de 198,10m², lote 2B quadra 10, de propriedade da prefeitura municipal de Francisco Sá – MG, portadora do CNPJ: 22.681.423/0001-57 do, constante da matrícula 4021, do CRI local.


Segue a descrição: Um terreno situado no bairro Alfredo Dias, no município de Francisco Sá MG.: Partindo do primeiro ponto (P1) no sistema UTM_ de coordenada: 660183,77 S / 8177507,91 W , seguindo confrontando com a rua, Lauro Oliveira, com uma distância de 2,76m, até o segundo ponto (P2) de coordenada: 660180,78 S / 8177506,22 W, seguindo confrontando com o lote 3 da quadra 10, com uma distância de 24,84m, até o terceiro ponto (P3) de coordenada: 660184,71 S / 8177482,33 W, seguindo alinhado com o lote 4A da quadra 10, com uma distância de 14,50m, até o quarto ponto (P4) de coordenada: 660199,73 S / 8177482,06 W, seguindo confrontando com o lote 4B da quadra 10, com uma distância de 5,40m e lote 1 da quadra 10, com uma distância de 5,46m, até o quinto ponto (P5) de coordenada: 660198,61 S / 8177491,23 W, seguindo confrontando com o lote 2A da quadra 10, com uma distância de 11,70m, até o sexto ponto (P6) de coordenada: 660186,01 S / 8177489,13 W, finalizando está delimitação até o ponto inicial numa distância de 13,92m alinhado com o lote 2A da quadra 10.

LIMITES E CONFRONTAÇÕES: Pela frente, com o alinhamento na rua Lauro Oliveira, numa distância de 2,76 m e confrontando com o lote 2A da quadra 10, numa distância de 11,70 m; pelo lado direito, de quem da rua Lauro Oliveira olha para o referido lote, confrontando com o lote 3 da quadra 10, numa distância de 24,84 m; pelo lado esquerdo, de quem da rua Lauro olha para o referido lote, confrontando com o lote 2A da quadra 10, numa distância de 13,98 m, confrontando com o lote 4B da quadra 10, numa distância de 5,40 m e confrontando com o lote 1 da quadra 10, numa distância de 5,46 m; pelos fundos, confrontando com o lote 4A da quadra 10, numa distância de 14,50 metros.

Wesley Oliveira Darne
Engenheiro Civil
CREA-MG 299604

Francisco Sá, 09 de novembro de 2023

WESLEY OLIVEIRA DARNE
CREA-MG 299604
Departamento de Engenharia

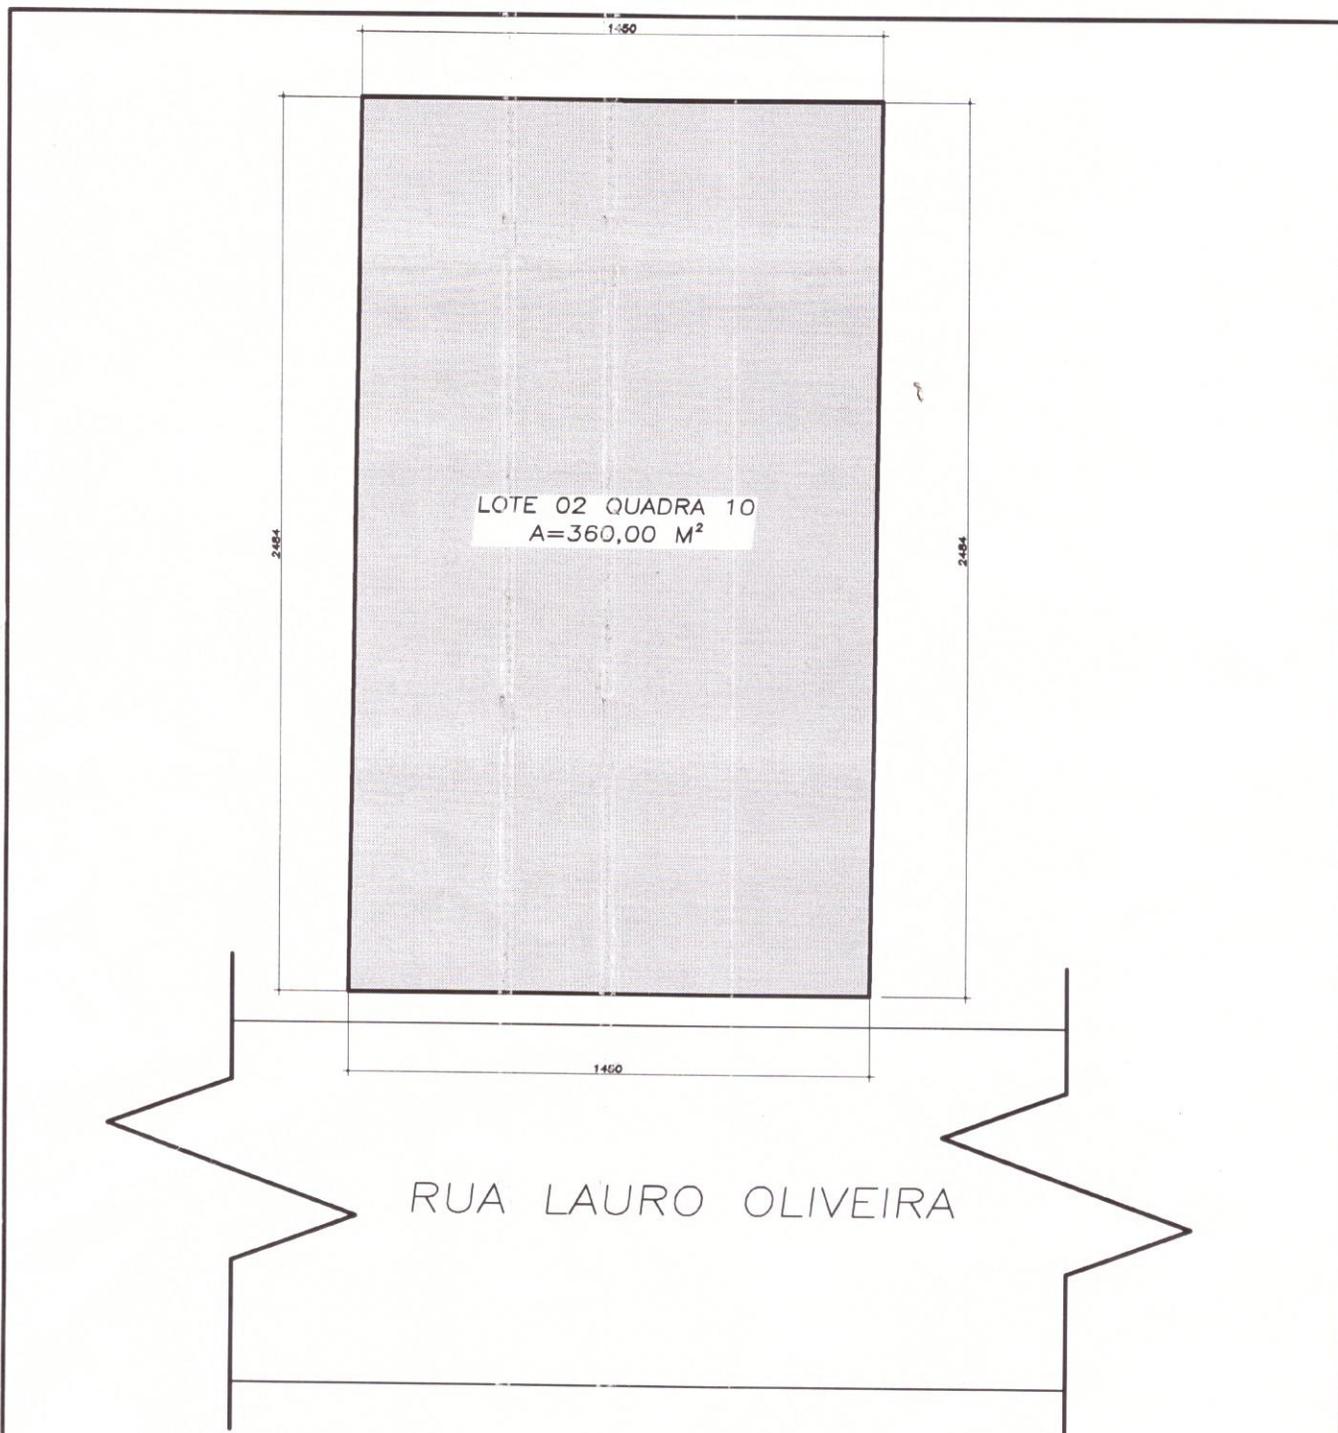

PLANTA DE SITUAÇÃO

PROJETO DE SITUAÇÃO

Wesley Oliveira Darne
Engenheiro Civil
CREA-MG 299604

PROPRIETARIO:

RESPONSÁVEL TÉCNICO:

PREFEITURA MUNICIPAL DE FRANCISCO SÁ - MG

WESLEY OLIVEIRA DARNE

CNPJ: **22.681.423/0001-57**

CREA-MG: **299604/D**

ÁREA (M²):
360,00

QUADRA:
10

LOTE:
02

BAIRRO:
ALFREDO DIAS

RUA:
LAURO OLIVEIRA

ESCALA:
1/200

MUNICÍPIO:

FRANCISCO SÁ

ESTADO (UF):

MINAS GERAIS

DATA:

NOVEMBRO/2023



PREFEITURA MUNICIPAL DE FRANCISCO SÁ/MG

Av. Getúlio Vargas, 1014, Centro, CEP 39580-000
Telefones (38) 3233-1325 / 3233-1249

MEMORIAL DESCRITIVO

O presente memorial descreve um lote localizado no bairro Alfredo Dias, município de Francisco Sá-MG, com área de 360,00m², lote 2, quadra 10, de propriedade da prefeitura municipal de Francisco Sá – MG, portadora do CNPJ: 22.681.423/0001-57 do, constante da matrícula 4021, do CRI local.

Segue a descrição: Um terreno situado no bairro Alfredo Dias, no município de Francisco Sá MG.: Partindo do primeiro ponto (P1) no sistema UTM_ de coordenada: 660194,58 S / 8177507,32 W, seguindo confrontando com a rua, Lauro Oliveira, com uma distância de 14,50m, até o segundo ponto (P2) de coordenada: 660180,78 S / 8177506,22 W, seguindo confrontando com o lote 3 da quadra 10, com uma distância de 24,84m, até o terceiro ponto (P3) de coordenada: 660184,71 S / 8177482,33 W, seguindo alinhado com o lote 4A da quadra 10, com uma distância de 14,50m, até o quarto ponto (P4) de coordenada: 660199,73 S / 8177482,06 W, finalizando está delimitação até o ponto inicial numa distância de 5,40m alinhado com o lote 4B da quadra 10, distância de 19,44m alinhado com o lote 1 da quadra 10.

LIMITES E CONFRONTAÇÕES: Pela frente, com o alinhamento na rua Lauro Oliveira, numa distância de 14,50 metros; pelo lado esquerdo, de quem da rua Lauro Oliveira olha para o referido lote, confrontando com o lote 1 da quadra 10, numa distância de 19,44 m, confrontando com o lote 4B da quadra 10, numa distância de 5,40 m; pelo lado direito, de quem da rua Lauro Oliveira olha para o referido lote, confrontando com o lote 3 da quadra 10, numa distância de 24,84 m; pelos fundos, confrontando com o lote 4A da quadra 10, numa distância de 14,50 metros.

Francisco Sá, 09 de novembro de 2023

Wesley Oliveira Darne
Engenheiro Civil
CREA-MG 299604

WESLEY OLIVEIRA DARNE
CREA-MG 299604
Departamento de Engenharia