



DIAGRAMAS QUADROS


QD-1 (Quadro de distribuição Plenário Sup. - 2º pavimento)

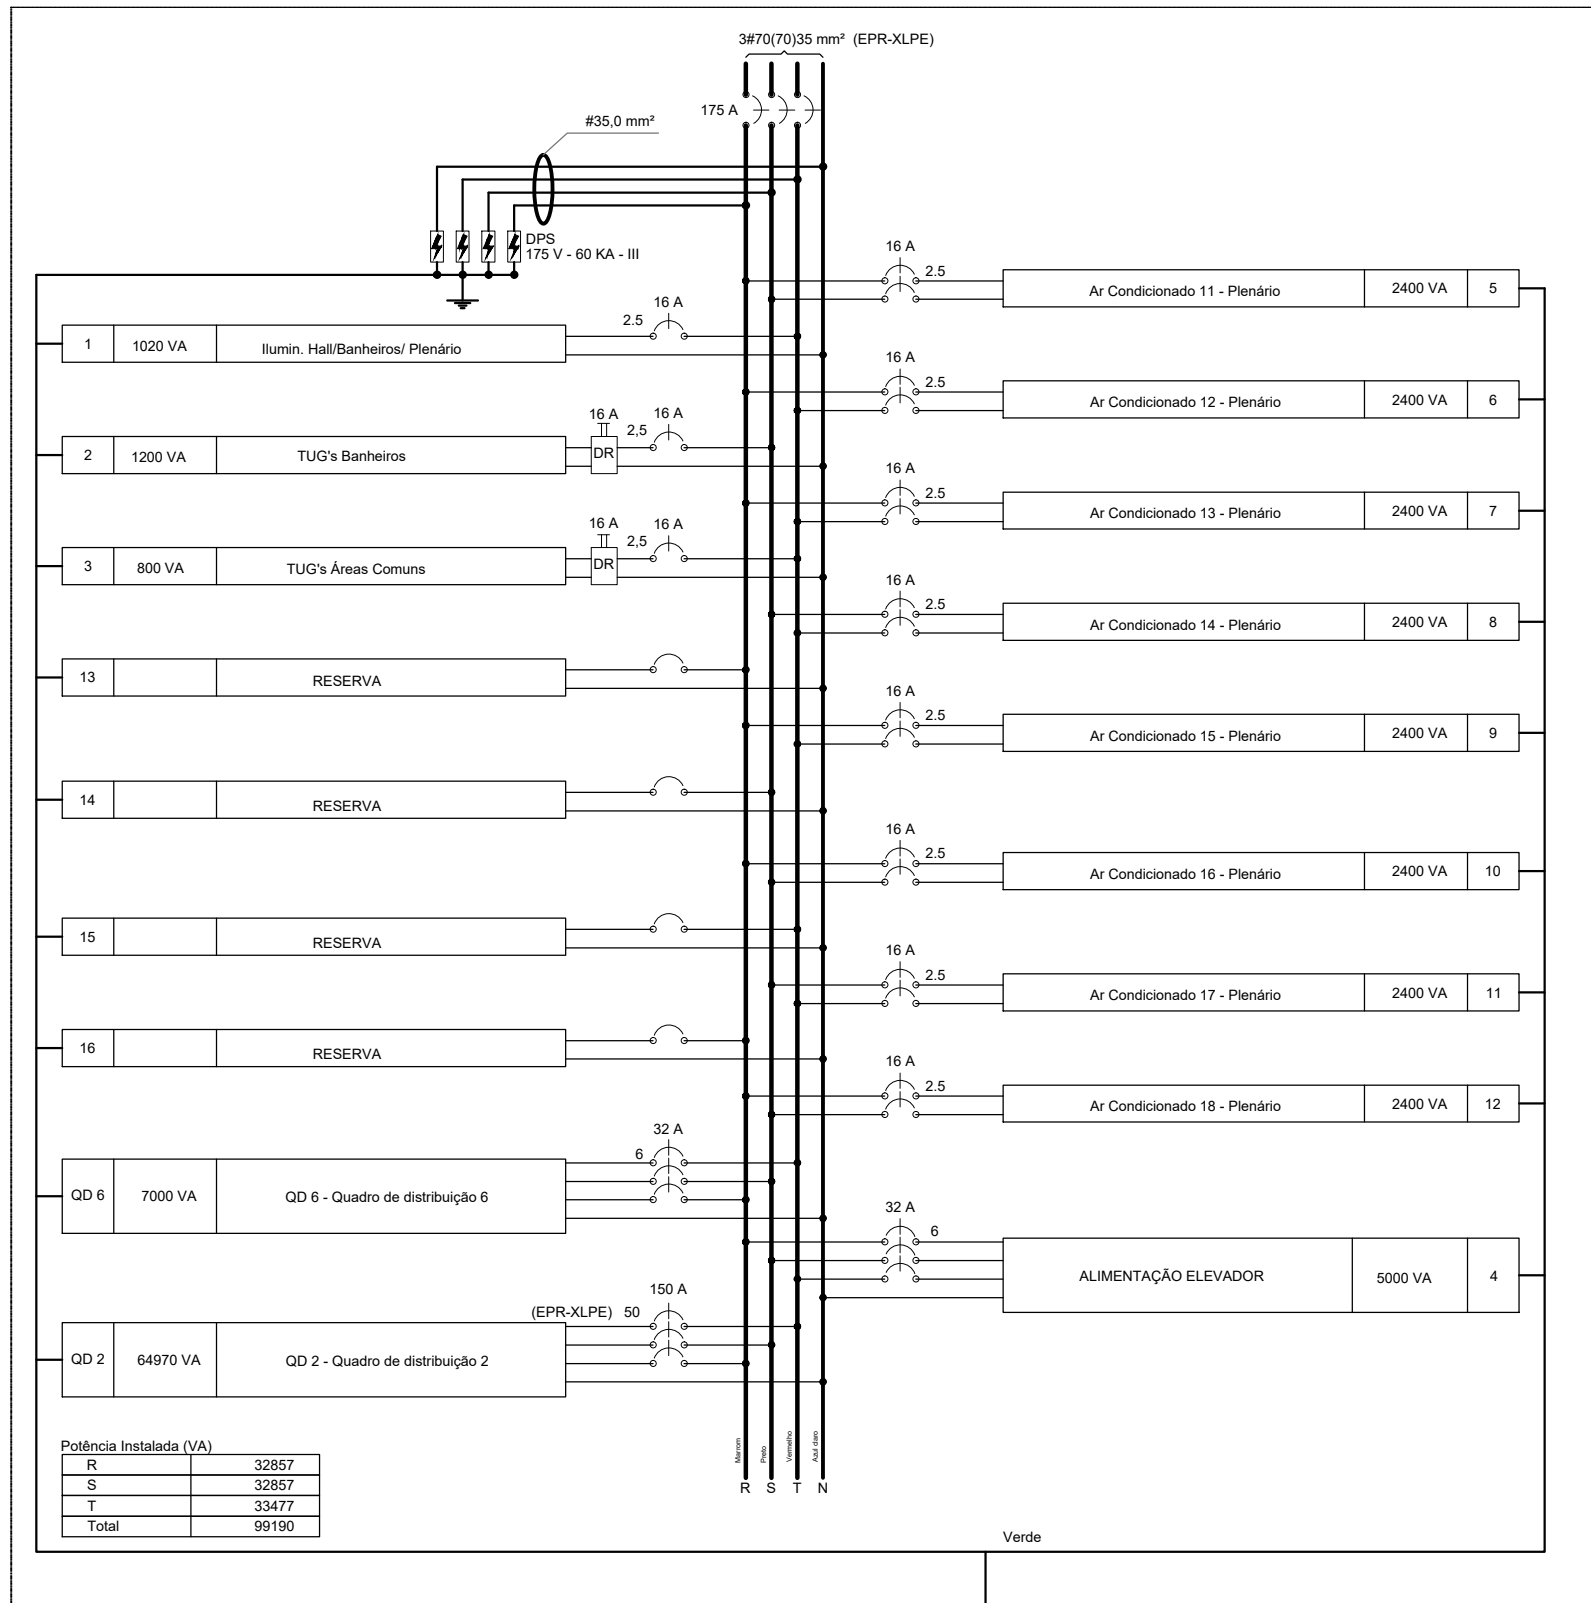


QD-6 (Quadro de distribuição Biblioteca - 1º pavimento)

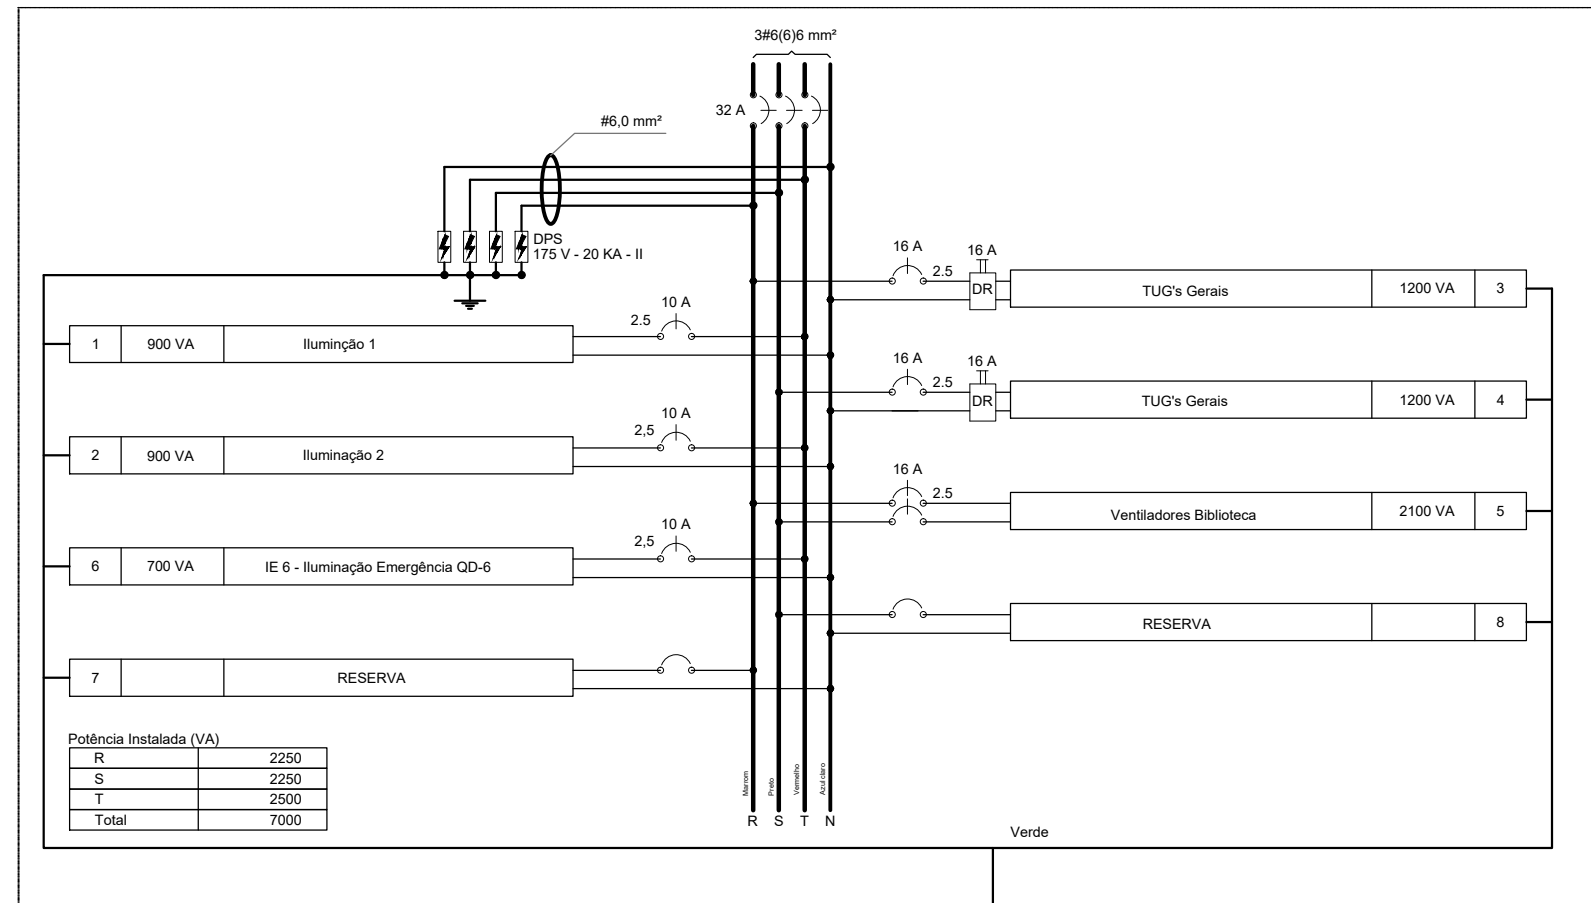


QD-2 (Quadro de distribuição Plenário Sup. - 2º pavimento)

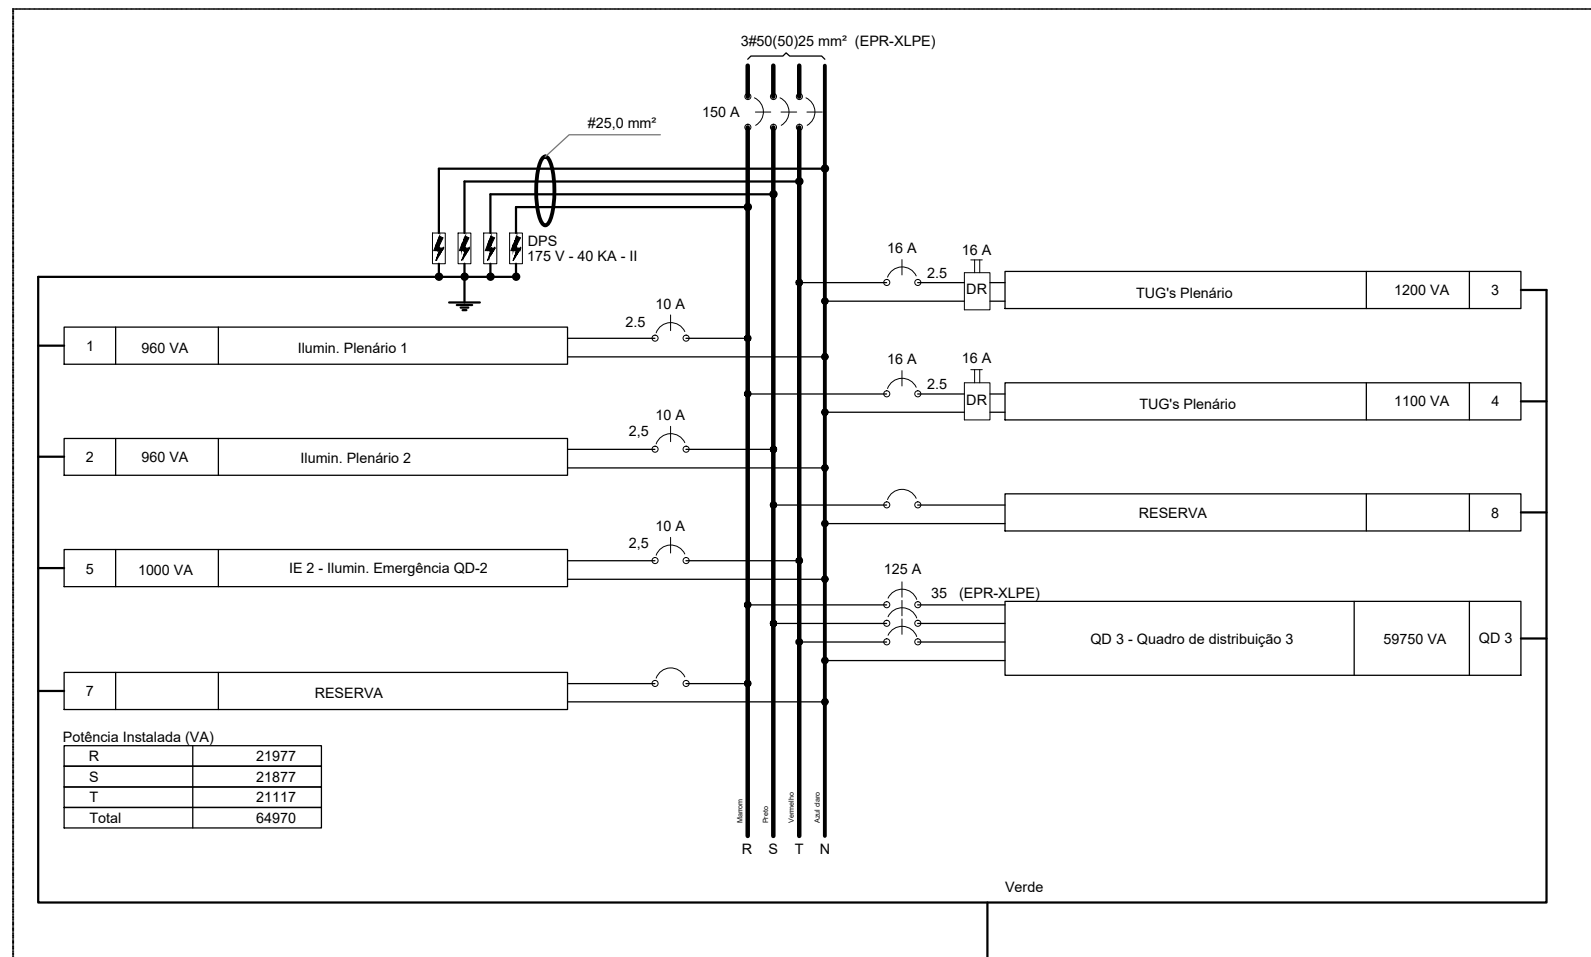


QD-3 (Quadro de distribuição Gabinetes - 2º pavimento)

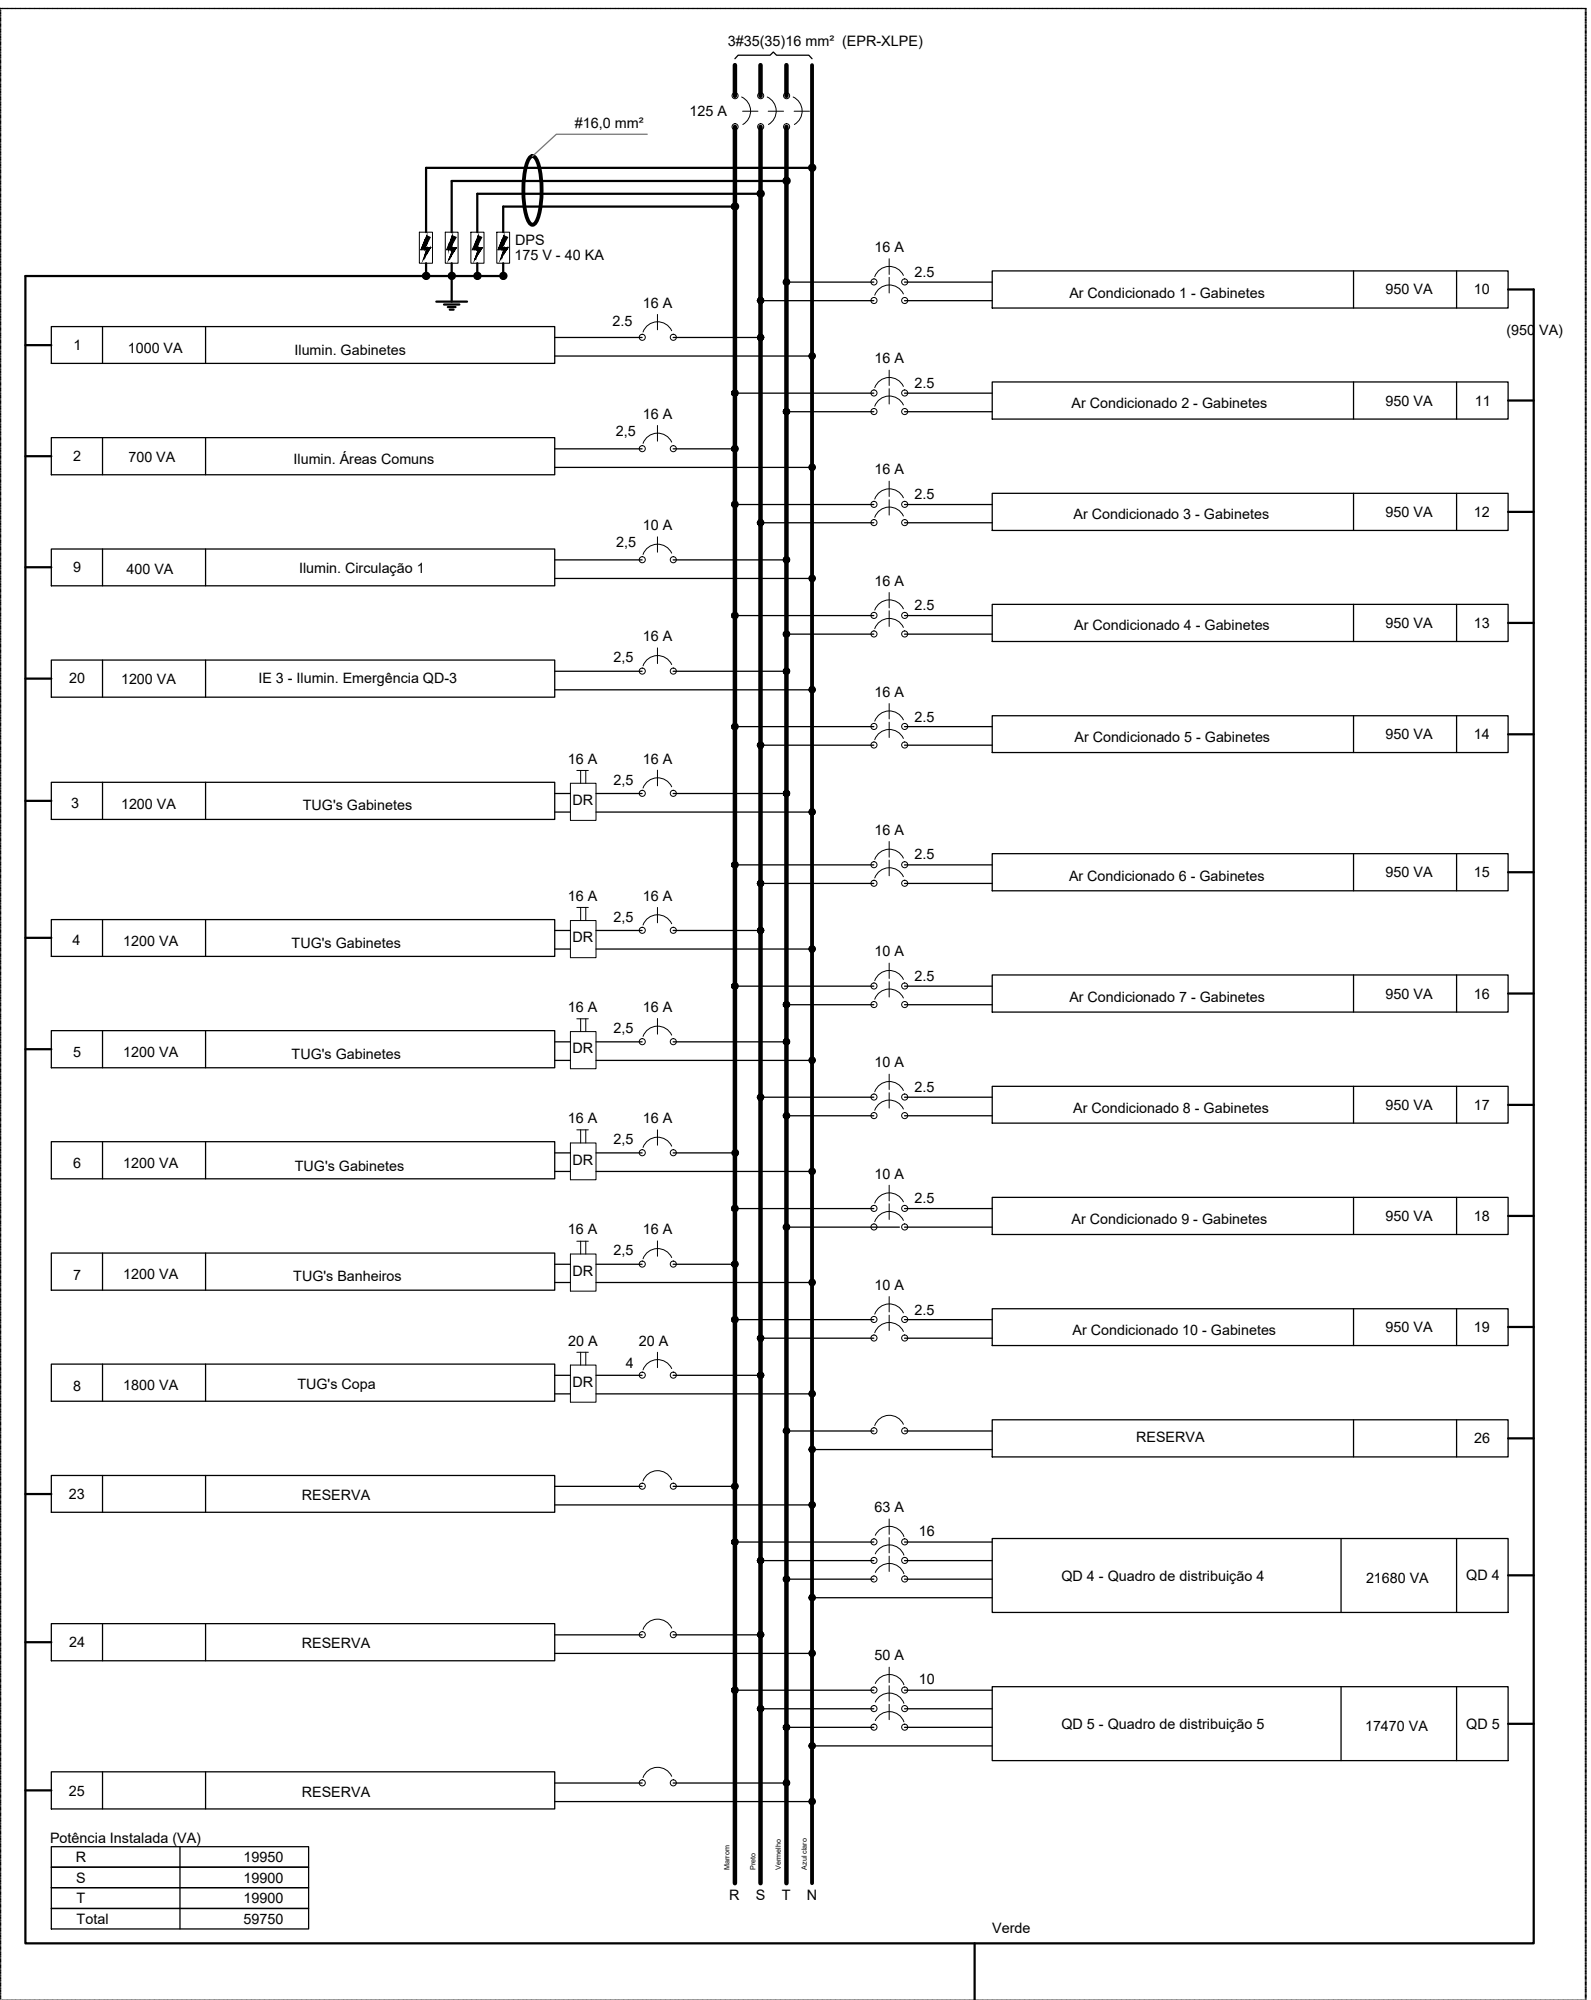

QD-4 (Quadro de distribuição Salas Adm. - 3º pavimento)

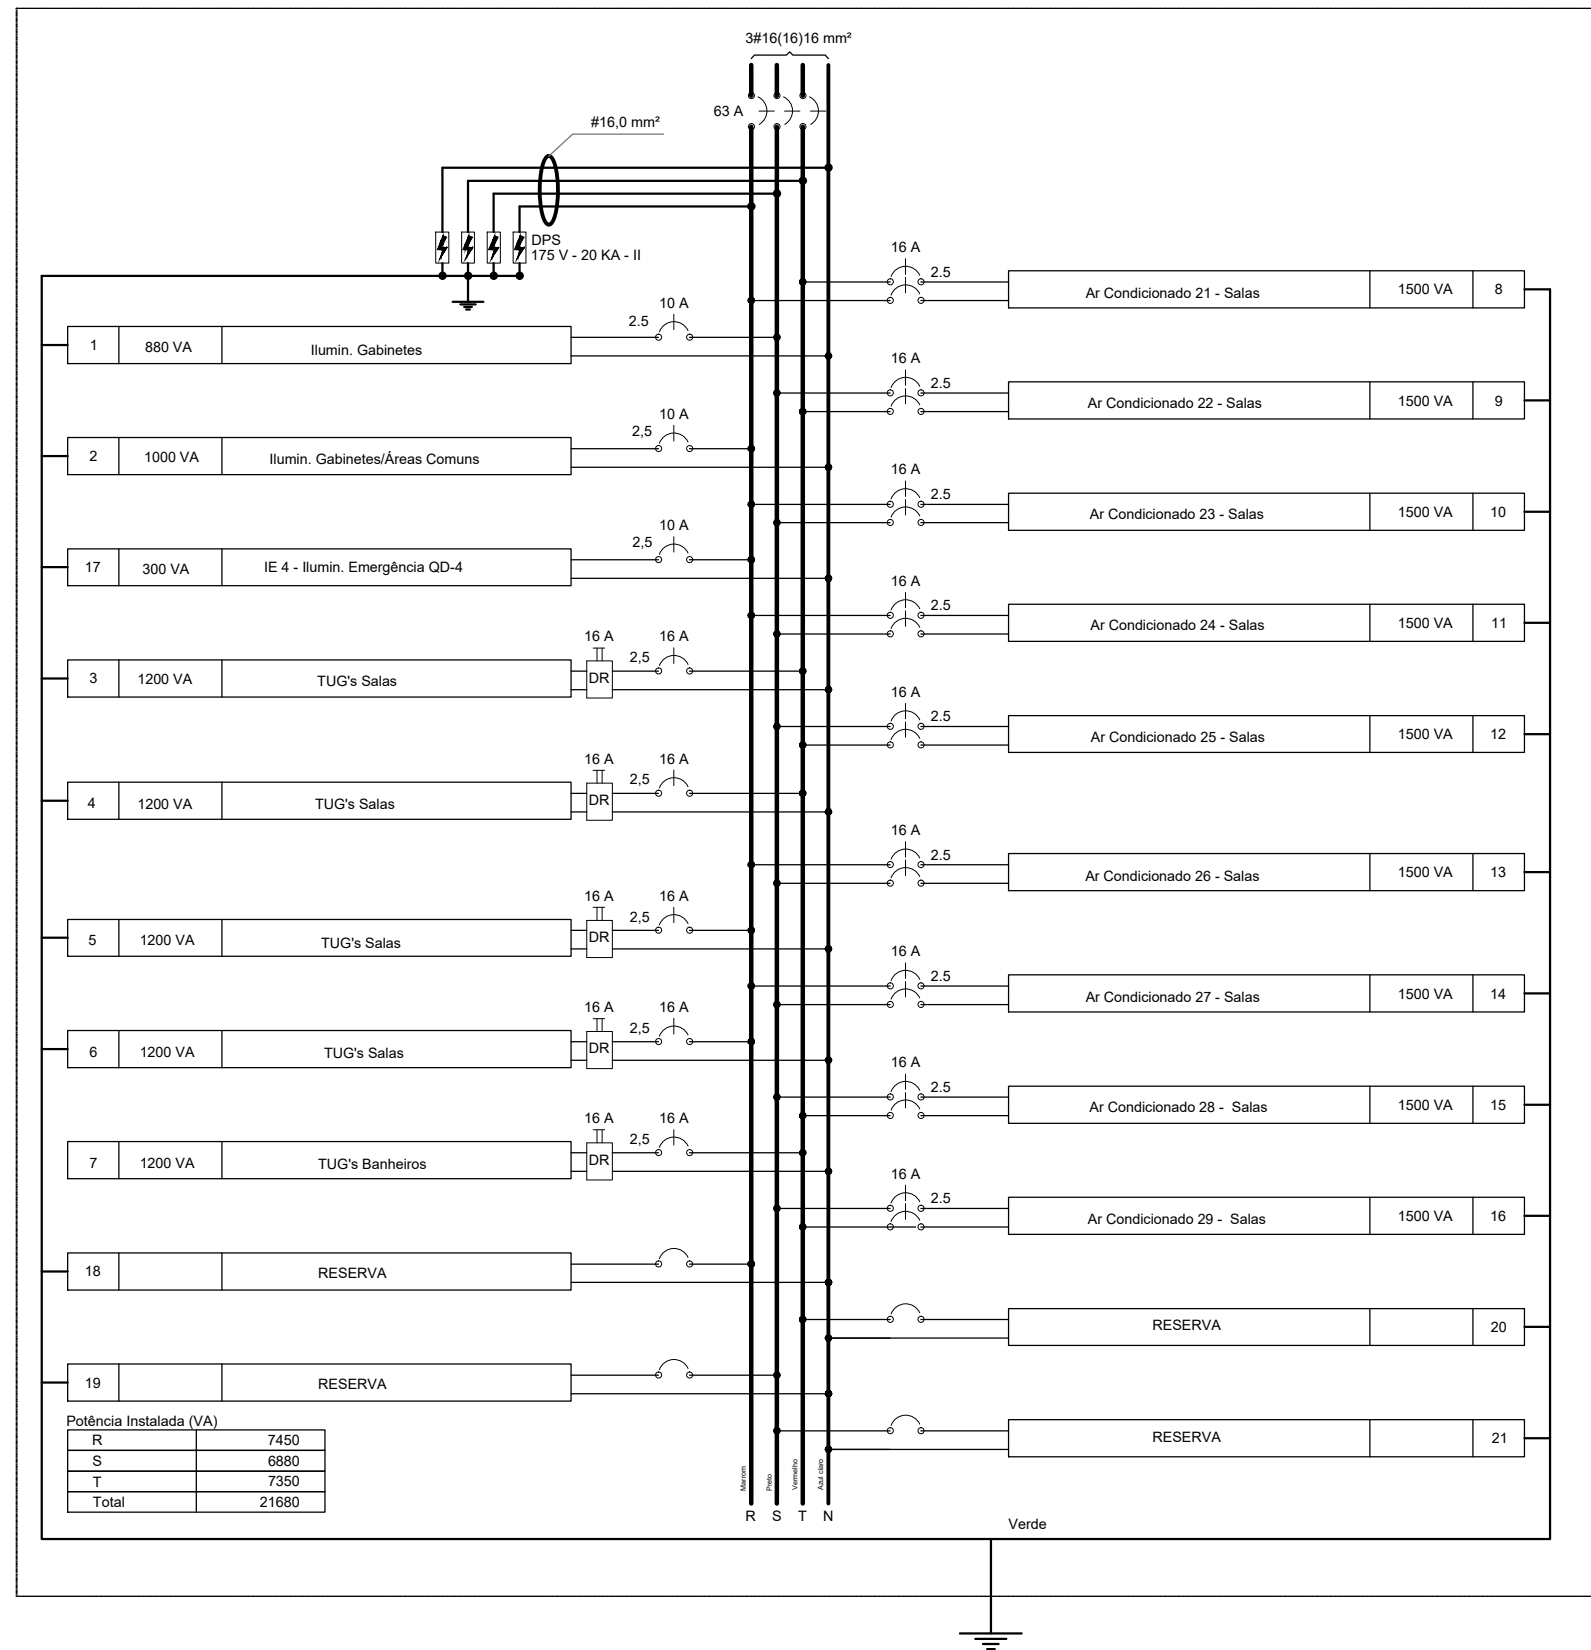

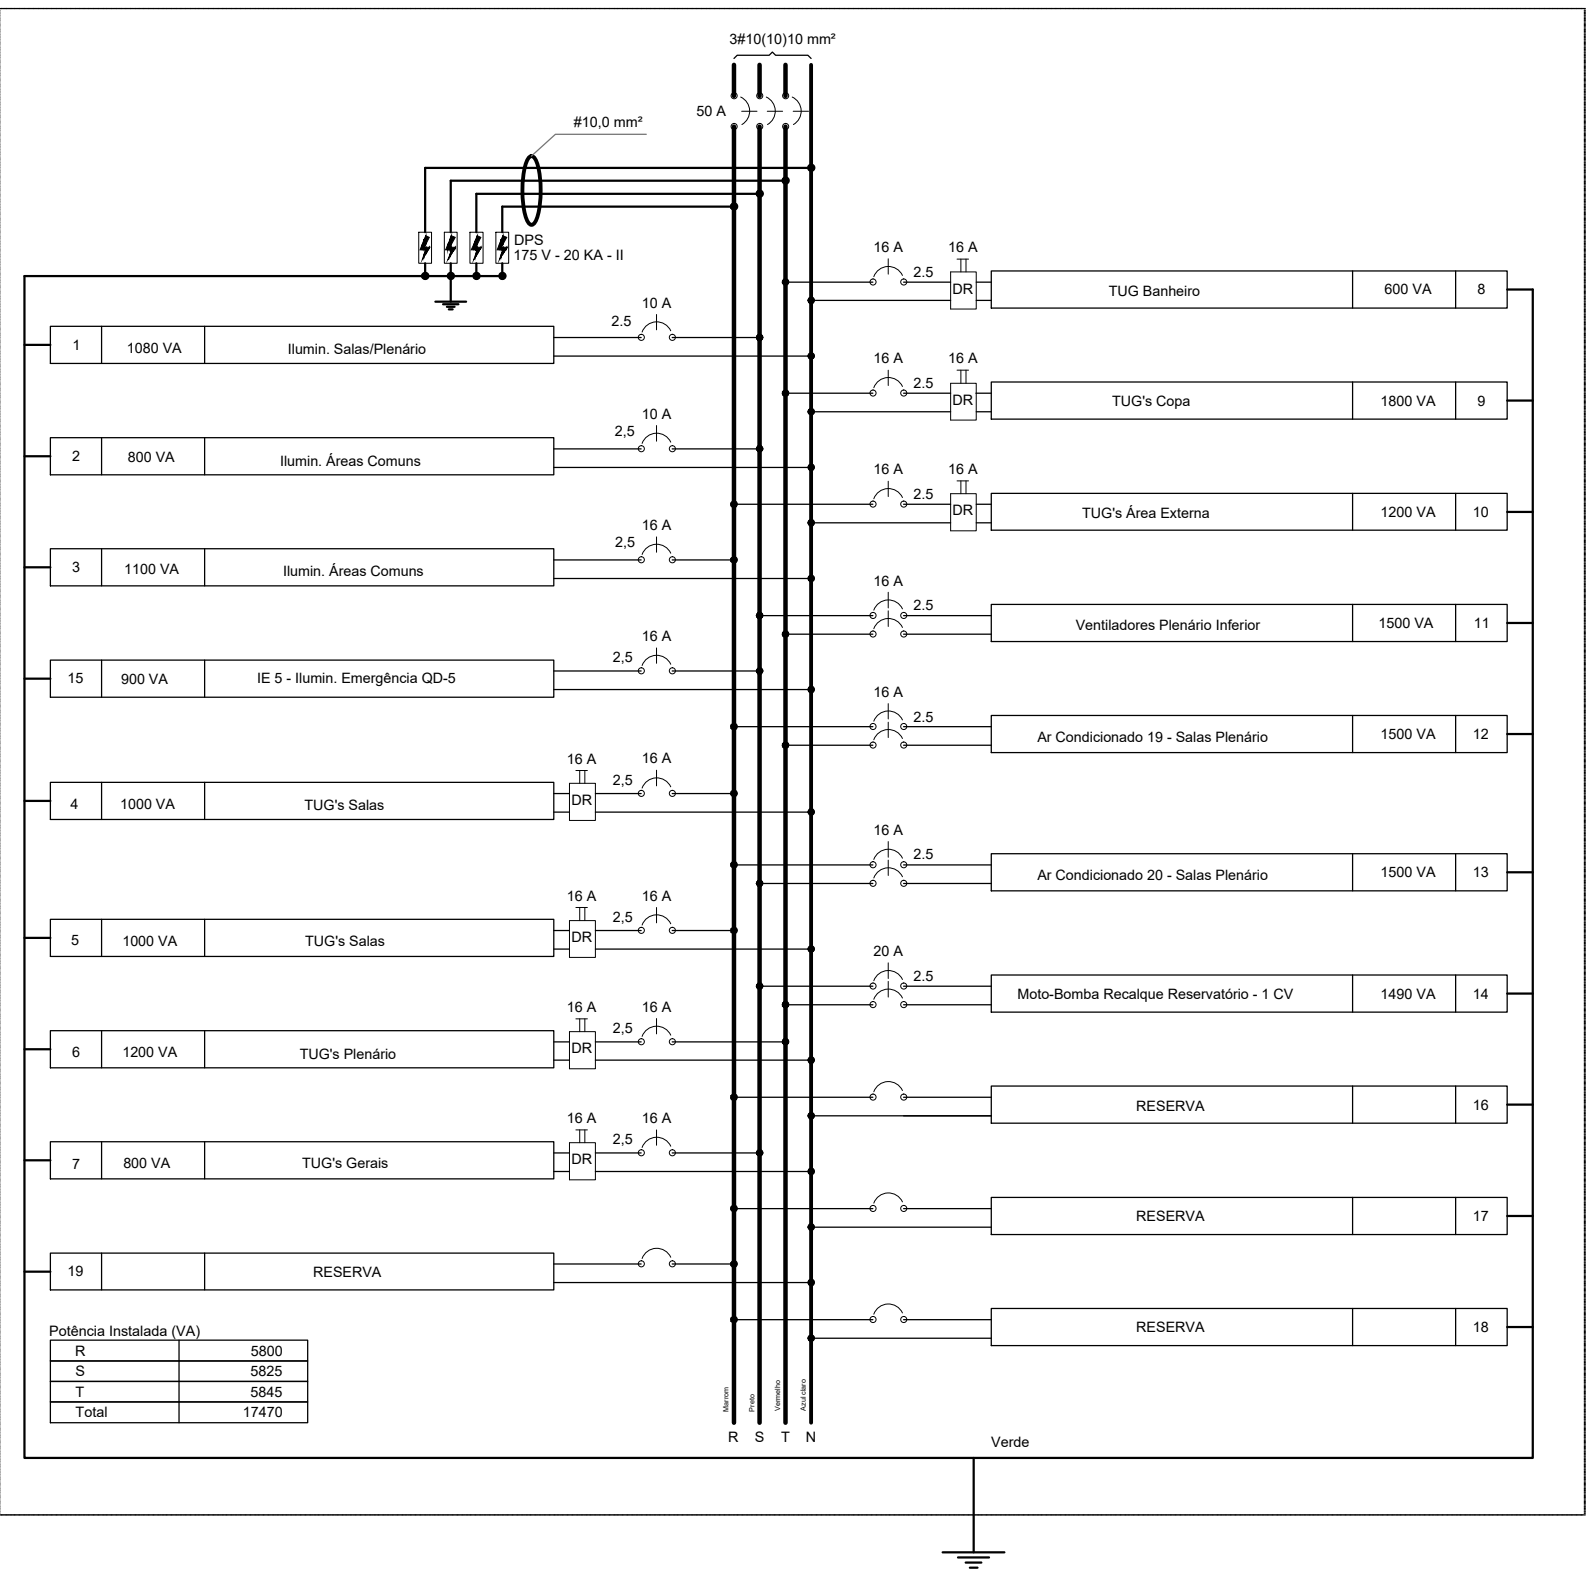

QD-5 (Quadro de distribuição Plenário Infer. - 1º pavimento)



NOTAS

LEGENDA

ATUALIZAÇÃO

CONTRATADA:		 CARVALHO AMARAL ENGENHARIA CNPJ Nº: 16.783.066/0001-35 Avenida Mestre Firmino, nº 728, 1º andar Centro, Montes Claros/MG, CEP: 38401-074		RESP. TEC. GABRIEL VINICIUS MARTINS	
				REG. CREA: 230.779/D	
CONTRATANTE:		 CÂMARA MUNICIPAL DE FRANCISCO SÁ CNPJ Nº: 25.217.381/0001-96 Av. Getúlio Vargas, 1014 Centro, Francisco Sá/MG, CEP: 35585-000		MUNICÍPIO/ÁREA: MUNICÍPIO DE FRANCISCO SÁ/MG	
				RESPONSÁVEL CONTRATANTE: CÂMARA M. DE FRANCISCO SÁ/MG	
TÍTULO:		PROJETO ELÉTRICO REFORMA CÂMARA MUNICIPAL FRANCISCO SÁ		ENDEREÇO DA OBRA: MUNICÍPIO DE FRANCISCO SÁ	
		DIAGRAMAS			
DATA:		10/05/2021		ESCALA:	INDICADA
				PRONCHA:	
ARQUIVO:		DE-2021.1439-MG.FCS-ELE-EXE.001=0			04/05

0	EMISSÃO INICIAL	/ / 21				
REV.	DESCRIÇÃO	DATA	EXEC.	VERIF.	APROV.	